

UCHWAŁA NR XL/301/21
RADY MIEJSKIEJ W GŁOWNIE
z dnia 3 marca 2021 r.

**w sprawie wyrażenia zgody na obciążenie służebnością przesyłu
nieruchomości stanowiącej własność gminy**

Na podstawie art. 18 ust. 2 pkt 9 litera a ustawy z dnia 08 marca 1990 r. o samorządzie gminnym (tekst jedn.: Dz. U. z 2020 r. poz. 713 i poz. 1378), art. 13 ust. 1 ustawy z dnia 21 sierpnia 1997 r. o gospodarce nieruchomościami (tekst jedn.: Dz. U. z 2020 r. poz. 1990; z 2021 r. poz. 11 i poz. 234) oraz art. 305¹ kodeksu cywilnego (tekst jedn.: Dz.U. z 2020 r. poz. 1740), **Rada Miejska w Głownie uchwala, co następuje:**

§ 1. Wyraża się zgodę na odpłatne obciążenie służebnością przesyłu na czas nieoznaczony, części nieruchomości gruntowej stanowiącej własność Gminy Miasta Głowno, położonej w Głownie, oznaczonej w obrębie ewidencyjnym Głowno 10 jako działka nr 3/8, uregulowanej w księdze wieczystej nr LD1G/00078583/5 – na rzecz spółki pod firmą Netia S.A. z siedzibą w Warszawie.

§ 2. Służebność, o której mowa w § 1 będzie polegała na prawie do korzystania z pasa technologicznego gruntu o szerokości 0,30 m i długości 266,0 m na trasie przebiegu przyłącza teletechnicznego doziemnego wraz ze studnią kablową w ciągu tego przyłącza, zlokalizowanego na obszarze określonej w § 1 części nieruchomości oraz na prawie dostępu do wymienionej powyżej infrastruktury w celu jej eksploatacji, konserwacji i modernizacji – zgodnie z załącznikiem graficznym do niniejszej uchwały.

§3. Wykonanie uchwały powierza się Burmistrzowi Głowna.



§ 4. Uchwała wchodzi w życie z dniem podjęcia i podlega ogłoszeniu zgodnie z obowiązującymi przepisami.

Przewodniczący Rady Miejskiej
w Głownie

Grzegorz Szkup

Załącznik
do uchwały nr XL/301/21
Rady Miejskiej w Głownie
z dnia 3 marca 2021 roku

- przebieg proj. przyłącza teletechnicznego do Stacji Bazowej POLKOMTEL ul. Brzozowa 4/6 w Głownie w nawiązaniu do studni kablowej przy ul. Łódzkiej. (2 rury RHDPE \varnothing 40mm, w tym: 1 rura RHDPE 40mm z kablem światłowodowym, 2 rura RHDPE 40mm - rezerwowa, przewiert rurą osłonową RHDPE110/6,3mm pod DK14)
- proj. studnie kablowe
- granice działek - uzgodnienie lokalizacji przyłącza dotyczy w zakresie dz. nr 3/8 w obr. Głowno-10,
 - 2xRHDPE \varnothing 40mm - dł. 266,0m x szer. 0,3m (z zachowaniem szer. pasa technologicznego) = pow. 79,8m²
 - 1x studnia kablowa - dł. 1,2m x 0,8m = pow. 0,96m²
 - łącznie = pow. 80,76m²

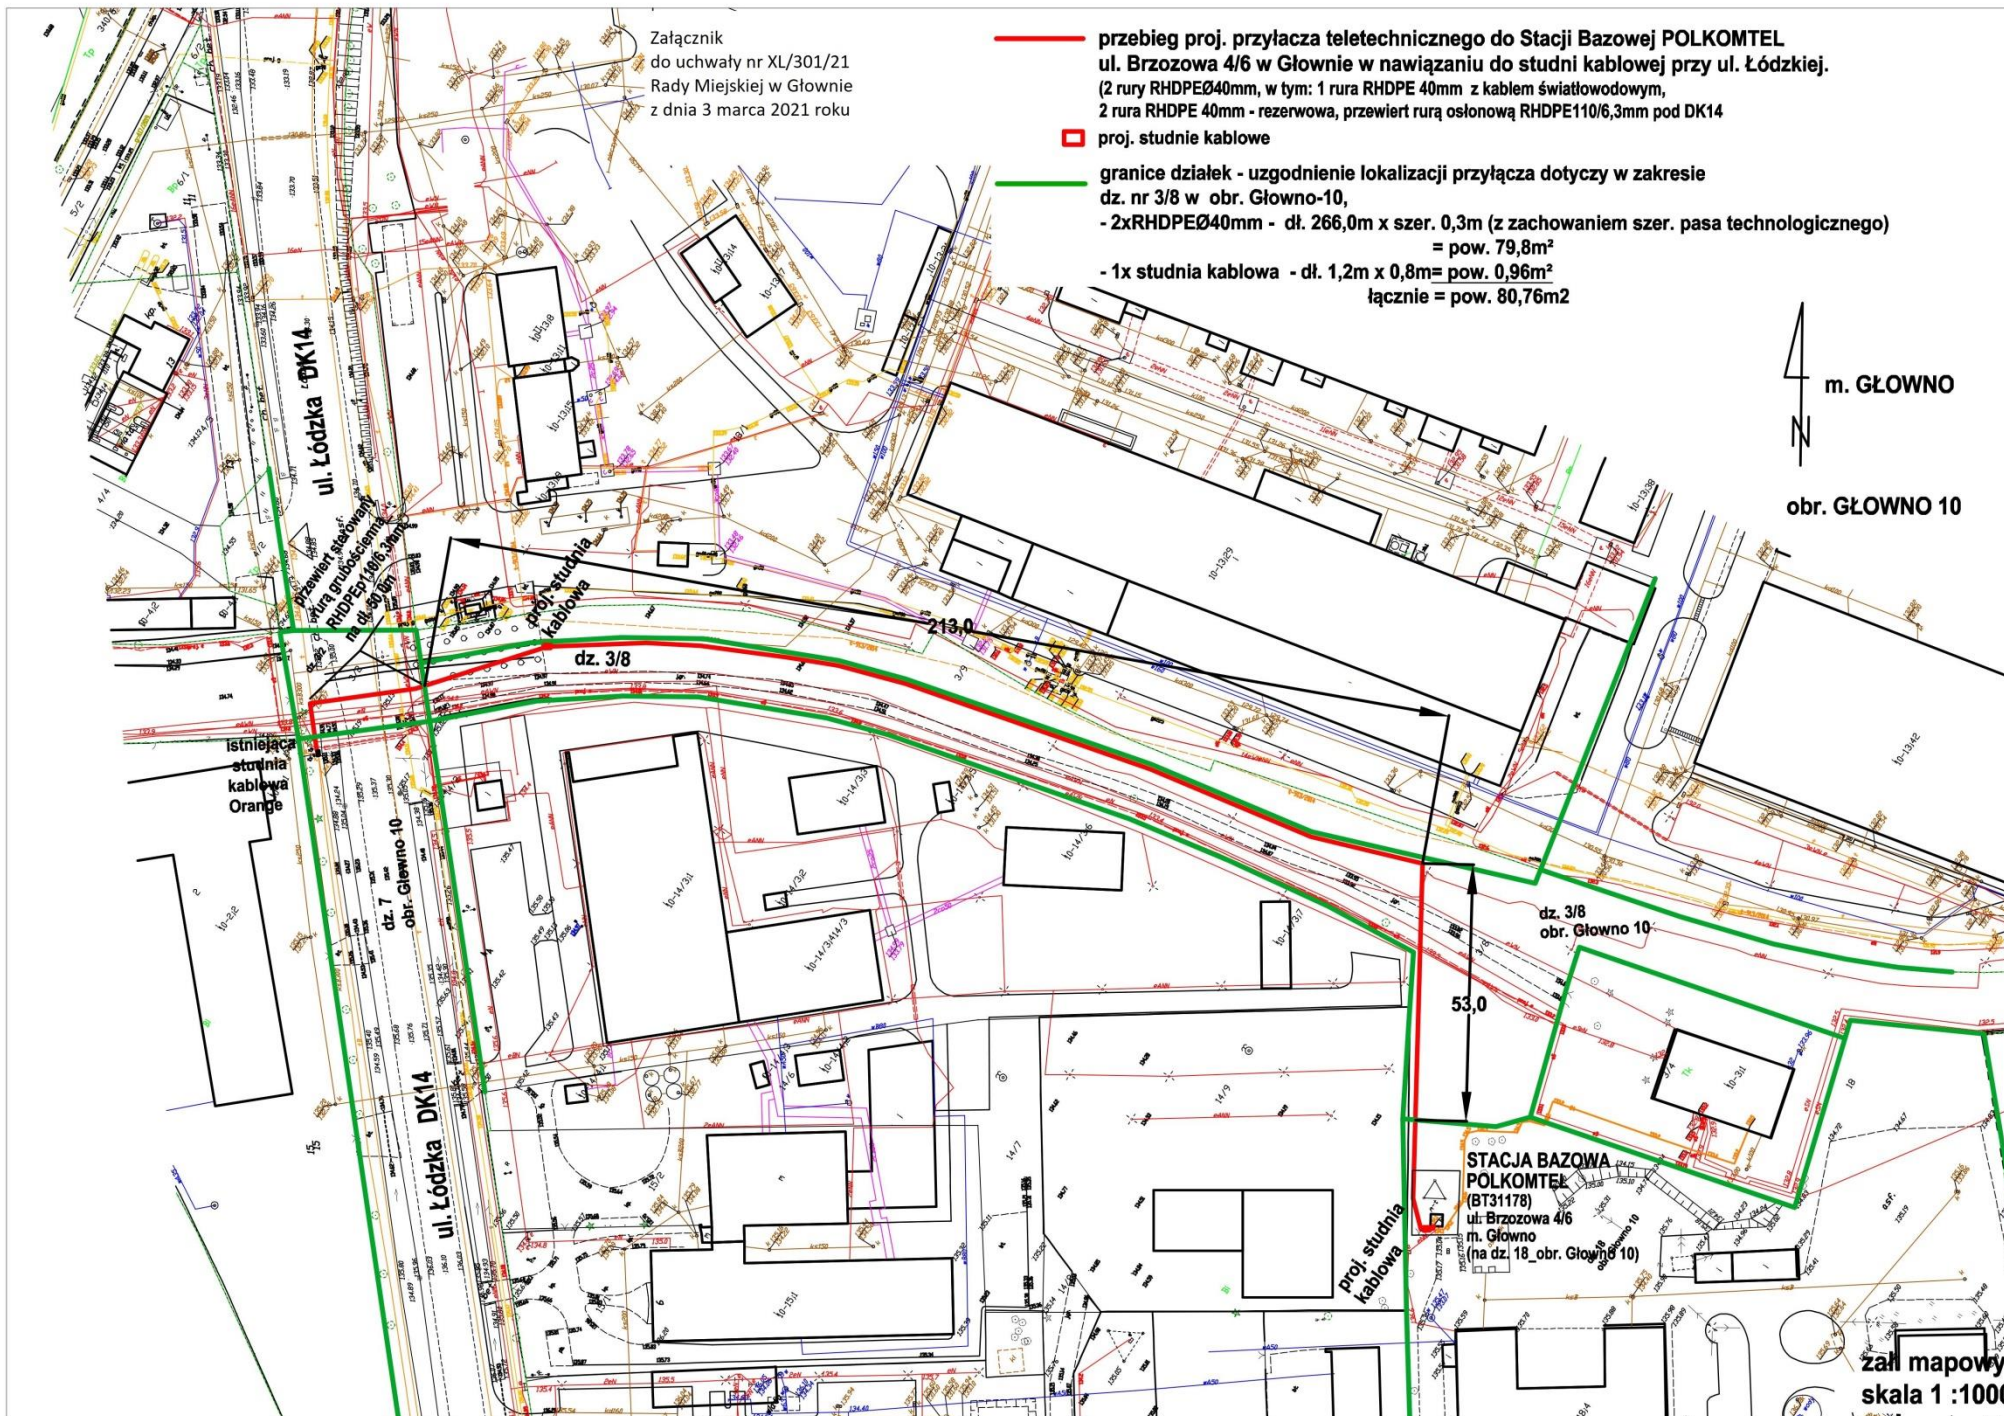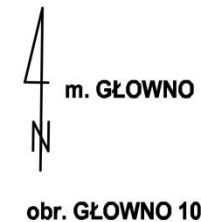

STACJA BAZOWA
POLKOMTEL
(BT31178)
ul. Brzozowa 4/6
m. Głowno
(na dz. 18 obr. Głowno 10)

zaj. mapowy
skala 1 : 1000