

UCHWAŁA Nr 371 / LIII / 98
Rady Miejskiej w Głownie z dnia 17.06.1998 r.

w sprawie przystąpienia do sporządzenia zmian miejscowego planu zagospodarowania przestrzennego miasta Głowno uchwalonego uchwałą nr XLVII/275/94 z dnia 16 marca 1994 roku.

Na podstawie art.7 ust.1 pkt.1, art.18 ust.2 pkt.5 Ustawy z dnia 8.03.90 roku o samorządzie terytorialnym (tekst jednolity Dz. U. Nr 13 z 1996 r. poz.74 z póź. zm. Dz. U. Nr 58 poz. 261 i Nr 84 poz.401 z 1996 r.) oraz artykuł 12 ust. 1 i 4 z dnia 7.07.94 r. o zagospodarowaniu przestrzennym (Dz. U. Nr 89 z 1994 r. poz.415 z póź. zm.) Rada Miasta Głowna
uchwala co następuje:

§ 1

Przystąpić do sporządzenia zmian miejscowego planu zagospodarowania przestrzennego dla terenu położonego w rejonie ulic:

- 1) Kopernika, Czackiego, Kasprowicza, Wojska Polskiego, Wyspiańskiego i Żeromskiego (granice opracowania określone w załączniku nr 1),*
- 2) Bielawska od ulicy Wiejskiej do torów PKP (granice opracowania określone w załączniku nr 2 i nr 3),*
- 3) Przedłużenia ulicy Lewej do ulicy Zabrzeżniańskiej (granice opracowania określone w załączniku nr 5),*
- 4) Kolejowa - Zapolskiej (granice opracowania określone w załączniku nr 4).*

§ 2

Przedmiotem zmiany jest:

- 1) zmiana przeznaczenia terenu oznaczonego w obowiązującym planie ogólnym miasta symbolem G 20P/UR, część terenu oznaczonego symbolem G32 LS (działki nr 66, 67, 68, 69 oraz fragmentu działki 162/1) oraz część terenu oznaczonego symbolem G28 P (działki nr 131/6, 131/4) - na zabudowę mieszkaniową jednorodzinną i wielorodzinną z usługami oraz z urządzeniami parkingowymi i obsługą komunikacji.*
- 2) zmiana przeznaczenia terenu rolnego oznaczonego symbolem F5 RP położonego po północnej stronie ul. Bielawskiej na tereny budownictwa jednorodzinnego.*
- 3) zmiana przeznaczenia terenu oznaczonego symbolem B1 ZN położonego po zachodniej stronie ul. Bielawskiej na tereny składu materiałów budowlanych i opału.*
- 4) zmiana przeznaczenia części terenu oznaczonego w obowiązującym planie ogólnym symbolem B26 P 9 (część działki 297)- magazyny GS - na tereny budownictwa jednorodzinnego.*
- 5) zmiana części terenu leśnego oznaczonego symbolem A3 LS pod przedłużenie ulicy Lewej.*

§ 3

Szczegółowy zakres ustaleń zmian planu miejscowego powinien odpowiadać problematyce wyszczególnionej w art. 10 ust. 10 ustawy z dnia 7.07.97 r. o zagospodarowaniu przestrzennym (Dz. U. Nr 89 z 1994 roku poz. 415) tj.;

- 1) przeznaczenie terenów oraz linie rozgraniczające tereny o różnych funkcjach lub zasadach zagospodarowania,*
- 2) linie rozgraniczające ulice, place oraz drogi publiczne wraz z urządzeniami pomocniczymi,*

- 3) tereny przeznaczone do realizacji celów publicznych oraz linie rozgraniczające te tereny,
- 4) granice i zasady zagospodarowania terenów lub obiektów podlegających ochronie,
- 5) zasady obsługi w zakresie infrastruktury technicznej oraz linie rozstrzygające tereny tej infrastruktury,
- 6) lokalne warunki, zasady i standardy kształtowania zabudowy oraz urządzenia terenu, w tym również linie zabudowy i gabaryty obiektów, a także maksymalne lub minimalne wskaźniki intensywności zabudowy,
- 7) zasady i warunki podziału terenów na działki budowlane,
- 8) szczególne warunki zagospodarowania terenów, w tym zakaz budowy, wynikające z potrzeb ochrony środowiska przyrodniczego i kulturowego, prawidłowego gospodarowania zasobami przyrody oraz ochrony gruntów leśnych i polnych,
- 9) tereny, na których przewiduje się stosowanie systemów indywidualnych oraz grupowych oczyszczania ścieków bądź zbiorników bezoponowych,
- 10) tymczasowe tereny zagospodarowania, urządzenia oraz użytkowania terenów.

§ 4

Zobowiązuje się Zarząd Miasta Główna do prawidłowego przeprowadzenia trybu opracowania zmian zagospodarowania przestrzennego (Dz. U. Nr 89 z 1994 r. poz. 415).

§ 5


Wykonanie uchwały powierza się Zarządowi Miasta Główna.

§ 6

Uchyla się w całości uchwałę nr 261/XLV/97 Rady Miasta Główna z dnia 11.09.1997 r. w sprawie przystąpienia do sporządzenia zmian miejscowego planu przestrzennego zagospodarowania miasta Główna.

§ 7

Uchwała wchodzi w życie z dniem podjęcia i podlega wywieszeniu na tablicy ogłoszeń w Urzędzie Miejskim w Głównie ul. Młynarska 15.

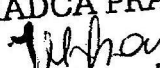RADCA PRAWNY

mgr Iwona Urban

Przewodniczący
Rady Miejskiej

Wojciech Brzeski

Wyrys z mapy
skala 1:2500

Załącznik Nr. 1
do uchwały 341/111/98
17.06.98



Numer kierunkowy dla działek : 13

Dnia 4 wrzesień 1997r


URZĄD WOJEWÓDZKI W ŁODZI
Wojewódzki Ośrodek Dokumentacji
Geodezyjnej i Kartograficznej w Łodzi
FILIA W GŁOWNIE
95-015 Głowno, ul. Sikorskiego 45/49
☎ 19-13-67

Przewodniczący
Rady Miejskiej,
[Signature]
Wojciech Brzeski

Wrys z mapy
skala 1:2000

Załącznik Nr 2
do uchwały 371/Lm/98

17.06.98

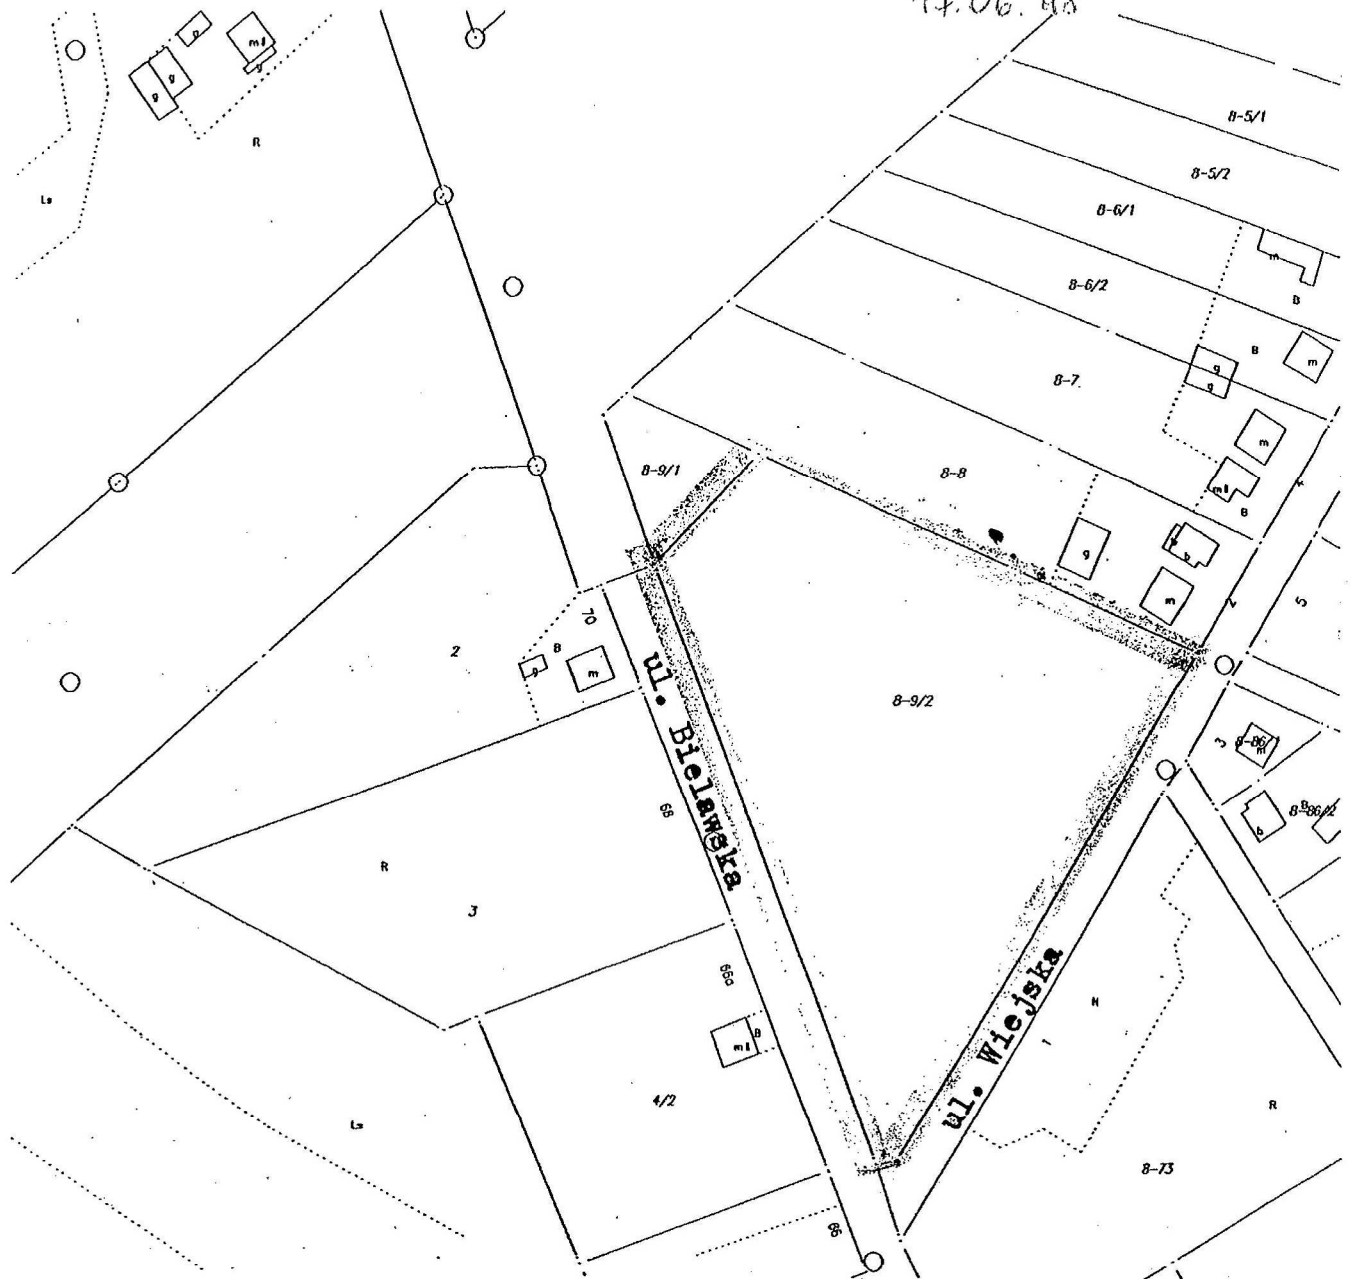


Numer kierunkowy dla działek : 7

Dnia 2 wrzesień 1997r

KIEROWNIK FILII
inż. Wiesław Paszyński


Przewodniczący
Rady Miejskiej,
Wojciech Brzeski

77.06.25

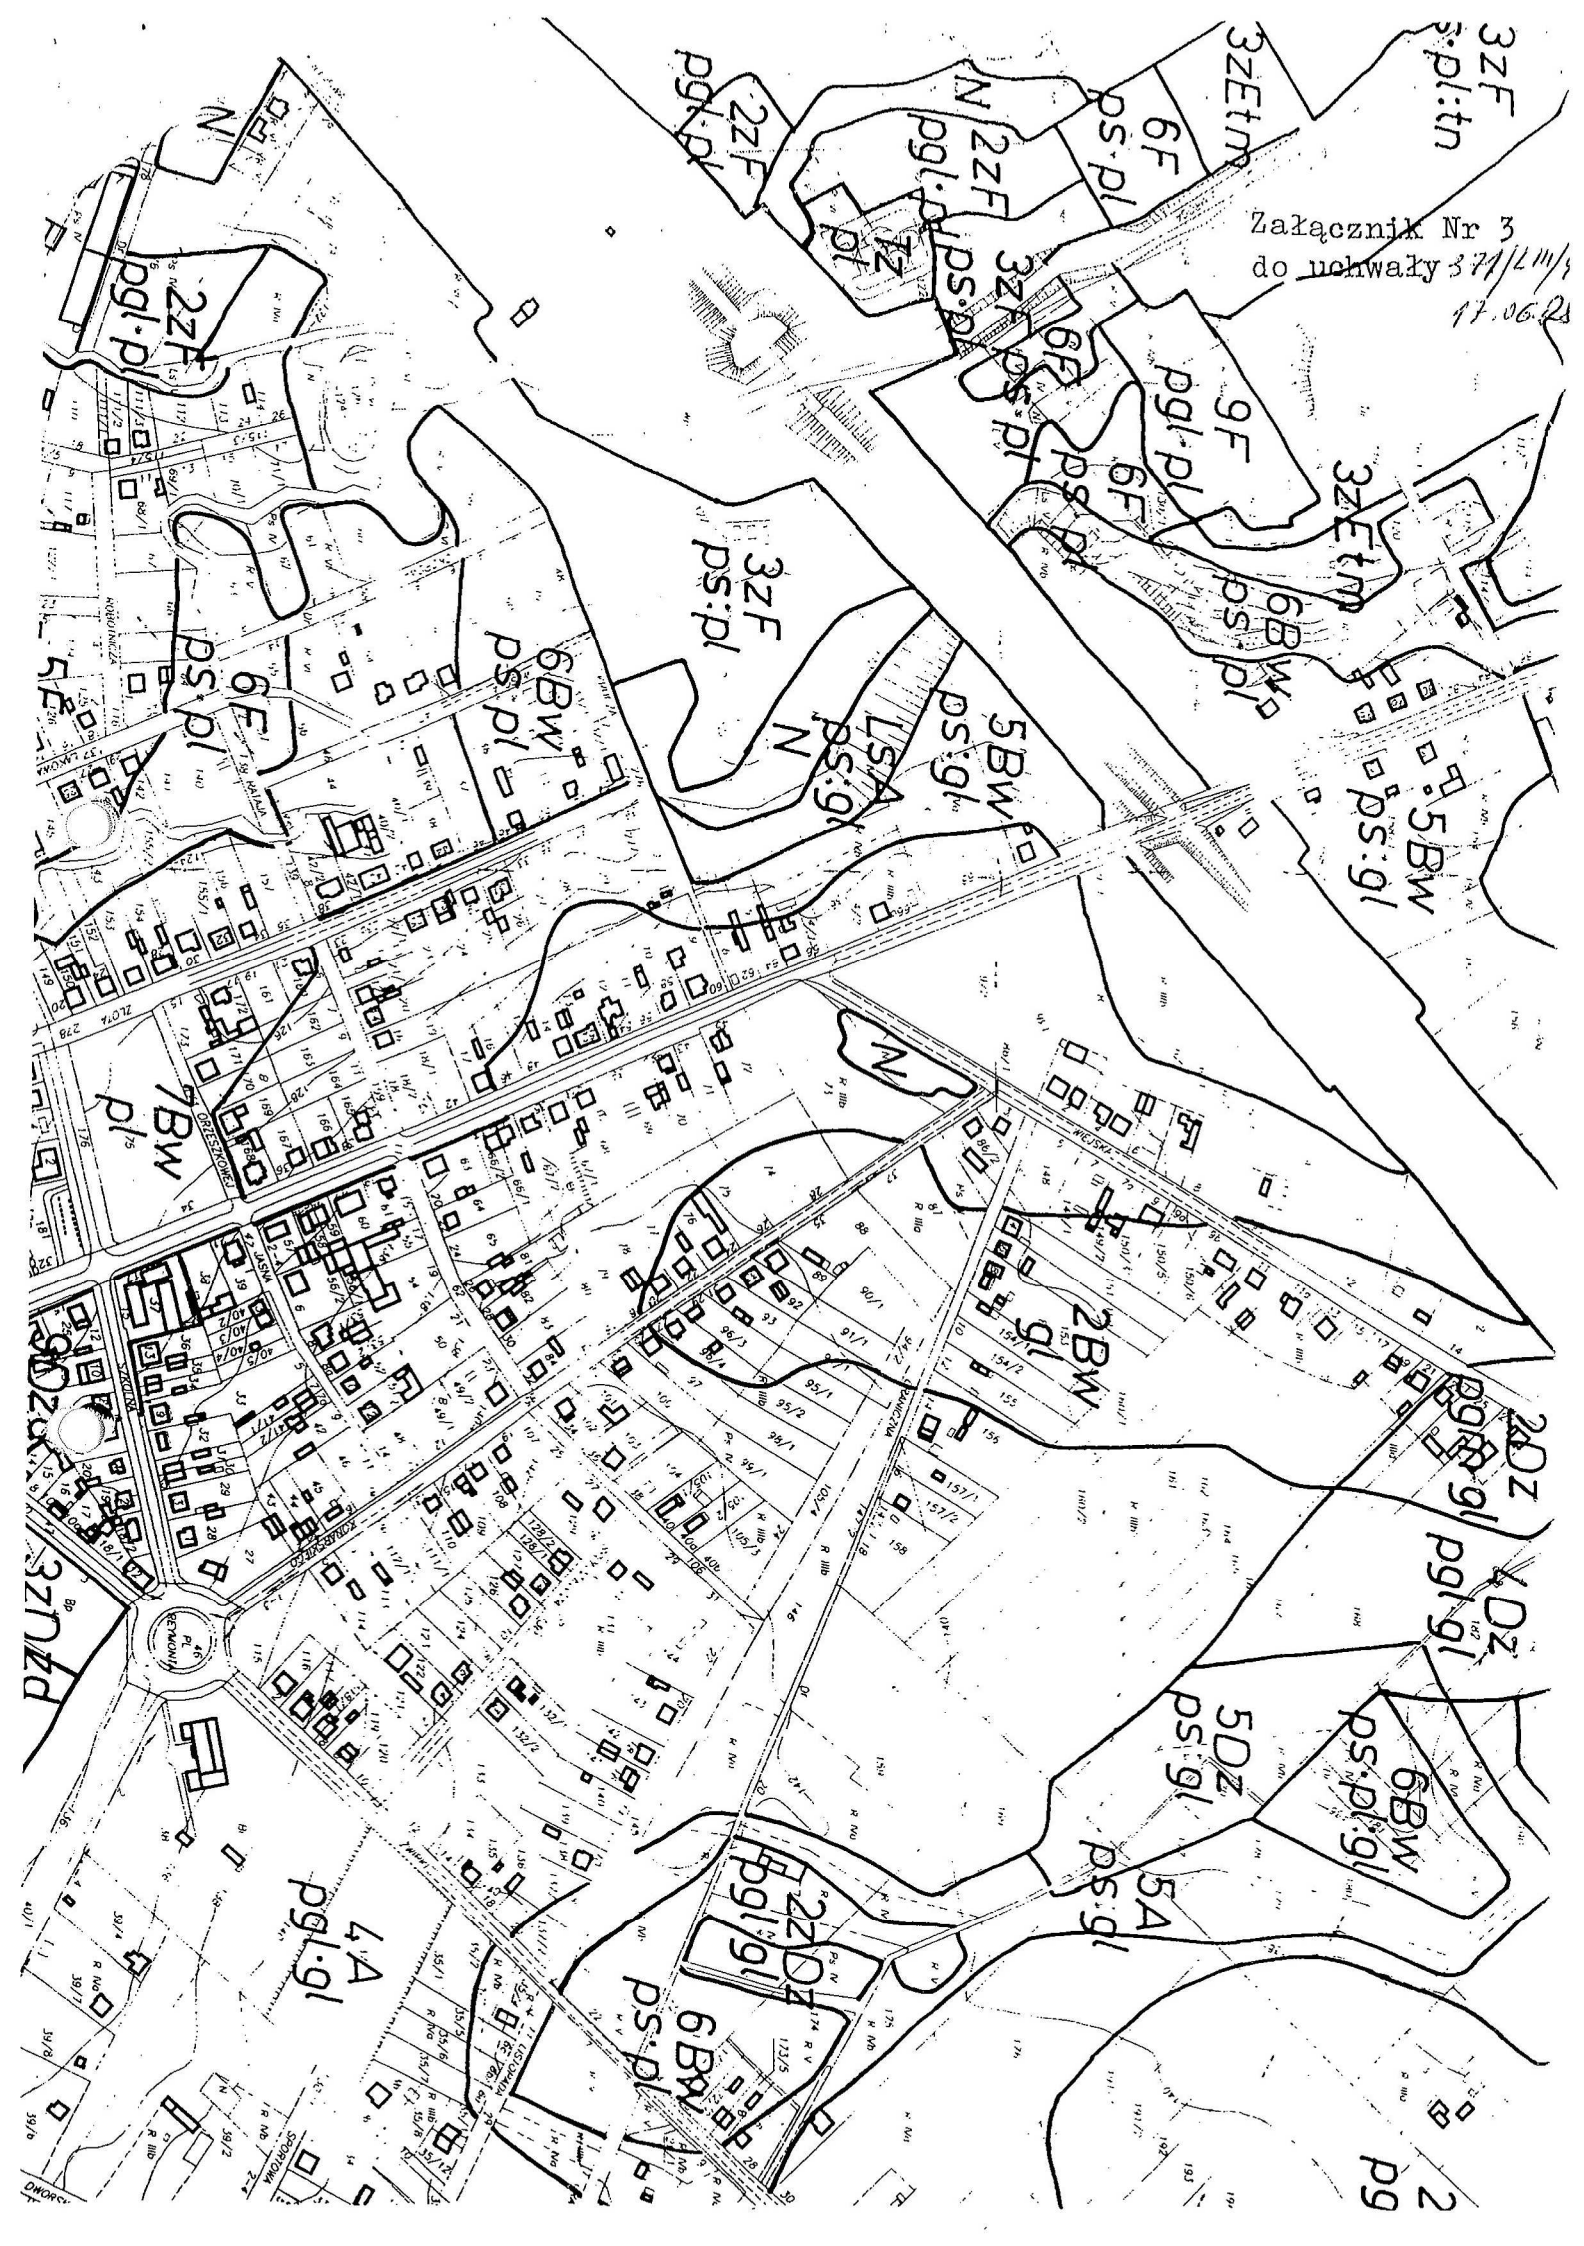

Wrys z mapy
skala 1:2000

Załącznik Nr 3
do uchwały 371/LIII/98
17.06.98

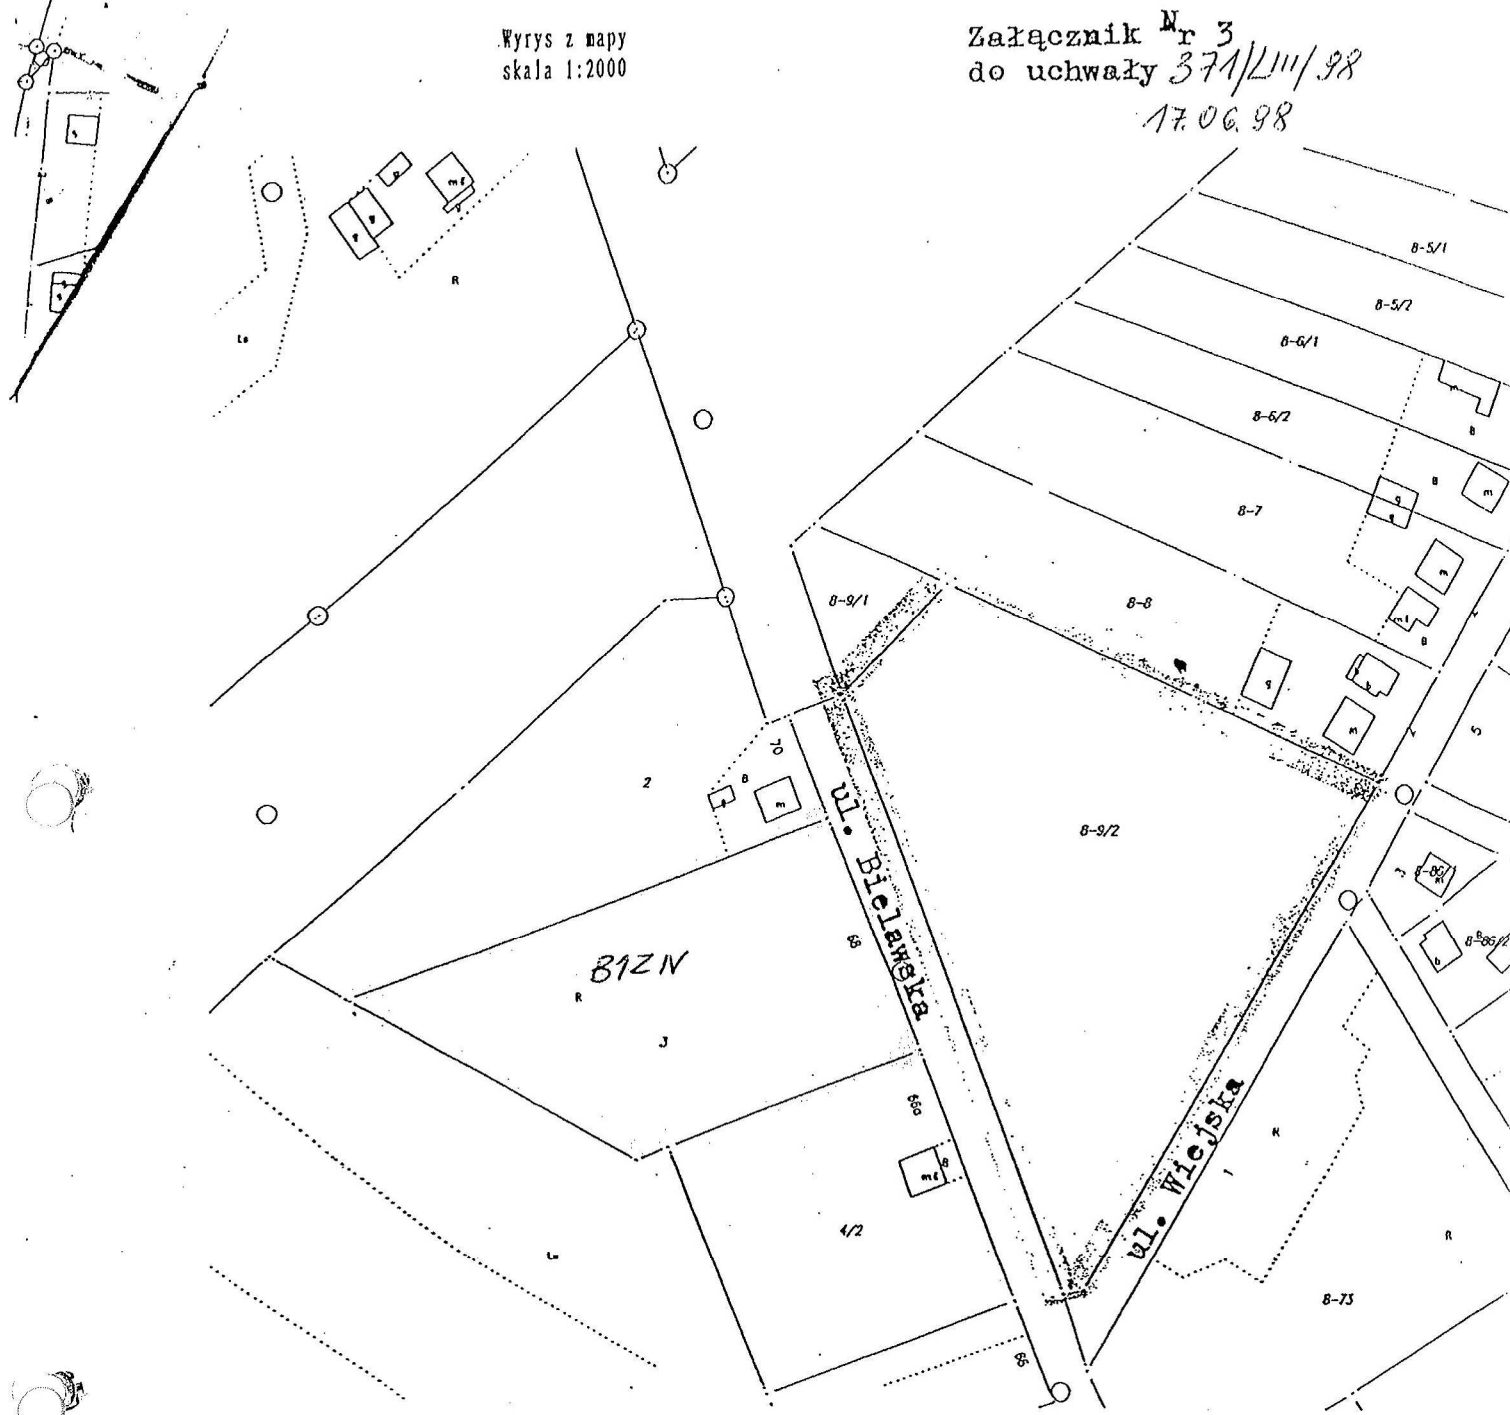


Numer kierunkowy dla działek : 7

Dnia 2 wrzesień 1997r

KIEROWNIK FILII
inż. Wiesław Poszyński

Wyrys z mapy
skala 1:2000

Załącznik Nr 4
do uchwały 371/L m/98
17.06.98

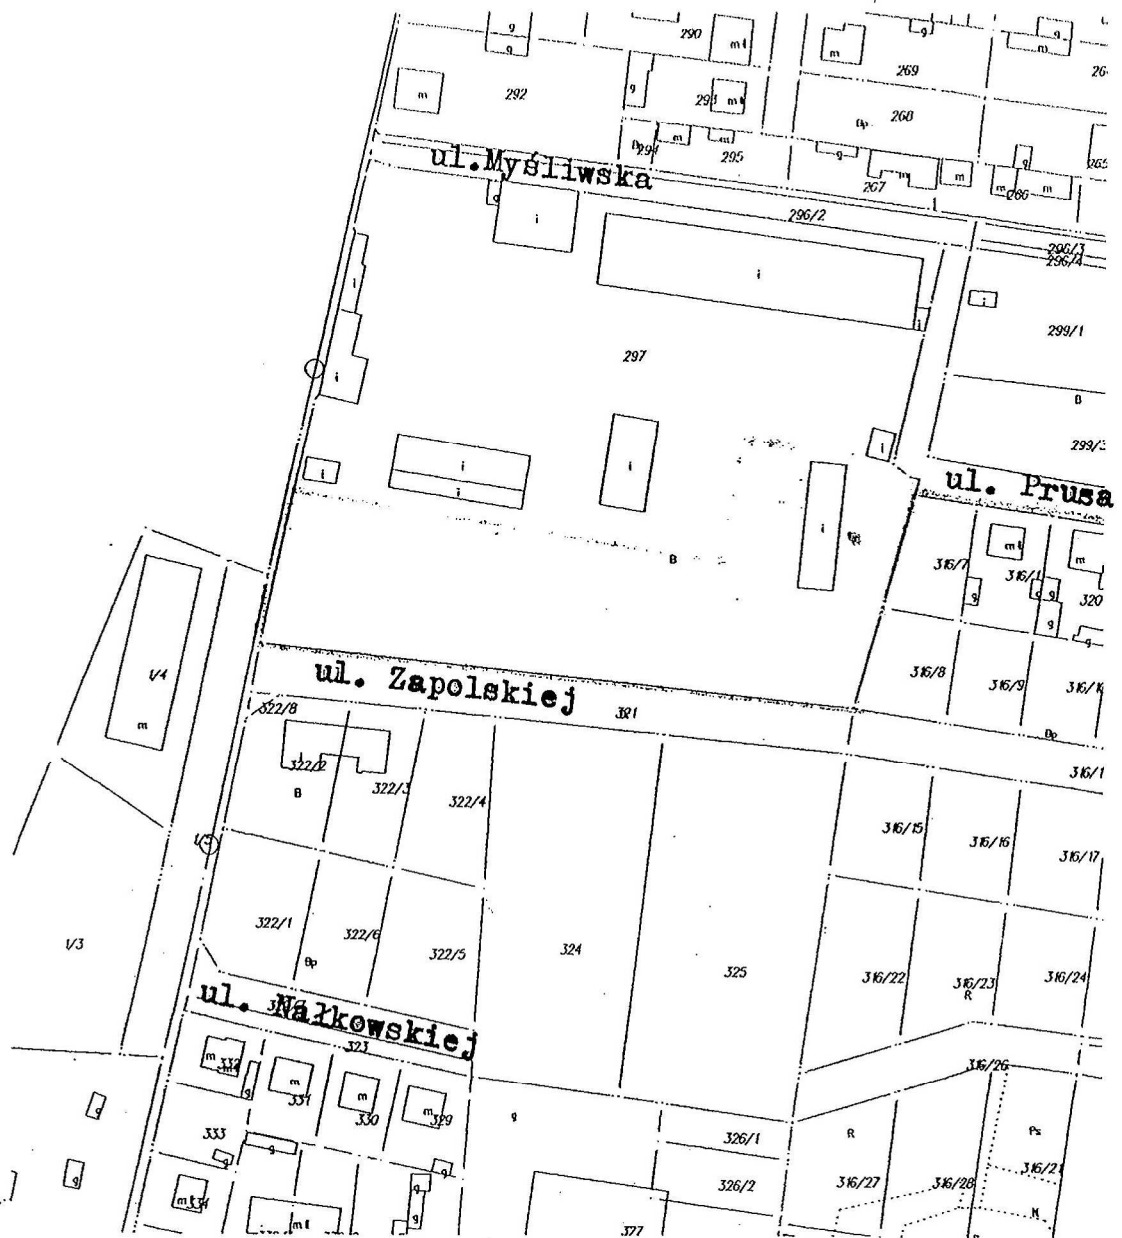

Numer kierunkowy dla działek : 6

Dnia 2 wrzesień 1997r

KIEROWNIK FILII
inż. Wiesław Paszyski

Przewodniczący
Rady Miejskiej
Wojciech Brzeski

Załącznik Nr 5
do uchwały 371/LIII/98
17.06.98

Obręb przyległy Nr 3

ul. Zabrzeżniańska

ul. Lecha

ul. 18-go Stycznia

ul. Mo czydła

69

ul. Lecha









Nr. 10

444

0437

0436

0435

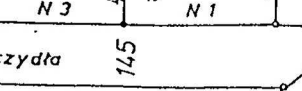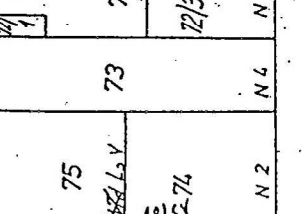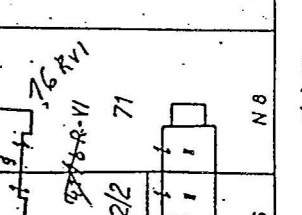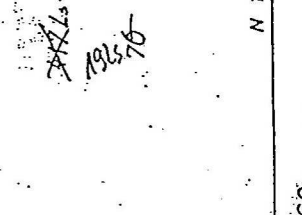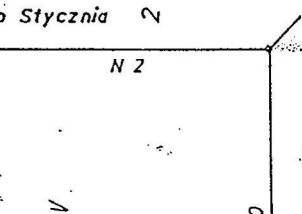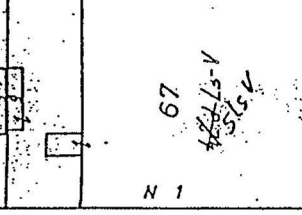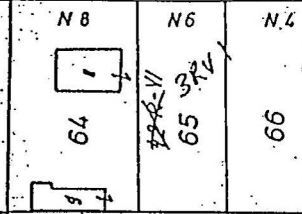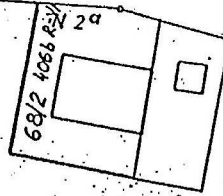

IIINA GŁOWNO

Załącznik Nr 3
do uchwały 374/Lm/98
12.06.98r.

