

**UCHWAŁA nr XVIII/126/25
RADY MIEJSKIEJ W GŁOWNIE**

z dnia 29 października 2025 r.

**w sprawie wyrażenia zgody na obciążenie służebnością przesyłu
nieruchomości stanowiącej własność gminy**

Na podstawie art. 18 ust. 2 pkt 9 litera a ustawy z dnia 8 marca 1990 r. o samorządzie gminnym (t.j. Dz. U. z 2025 r. poz. 1153), art. 13 ust. 1 ustawy z dnia 21 sierpnia 1997 r. o gospodarce nieruchomościami (t.j. Dz. U. z 2024 r. poz. 1145, poz. 1222, poz. 1717, poz. 1881; z 2025 r. poz. 1080) oraz art. 305¹ ustawy z dnia 23 kwietnia 1964 r. Kodeks cywilny (t.j. Dz. U. z 2025 r. poz. 1071), **Rada Miejska w Głownie uchwala, co następuje:**

§ 1. Wyraża się zgodę na odpłatne obciążenie służebnością przesyłu na czas nieoznaczony, części nieruchomości gruntowej położonej w Głownie, oznaczonej w obrębie ewidencyjnym Głowno 10 jako działka nr 3/6 o powierzchni 0,0356 ha, uregulowanej w księdze wieczystej nr LD1G/00078583/5, stanowiącej własność Gminy Miasta Głowno, na rzecz każdego z właścicieli bądź użytkownika wieczystego nieruchomości gruntowej położonej w Głownie, oznaczonej w obrębie ewidencyjnym Głowno 10 jako działka nr 4/3.


§ 2. Służebność, o której mowa w § 1 będzie polegała na prawie do korzystania z pasa technicznego o szerokości 1,5 m, długości 58,68 m i powierzchni 88,02 m² na trasie przebiegu urządzenia infrastruktury technicznej w postaci przyłącza wodociągowego Ø 50 mm, zlokalizowanego na obszarze nieruchomości określonej w § 1 oraz na prawie dostępu do wymienionej powyżej infrastruktury w celu jej budowy, eksploatacji, konserwacji i modernizacji, zgodnie z załącznikiem graficznym do niniejszej uchwały.

§ 3. Wykonanie uchwały powierza się Burmistrzowi Głowna.

§ 4. Uchwała wchodzi w życie z dniem podjęcia i podlega ogłoszeniu zgodnie z obowiązującymi przepisami.

Przewodniczący Rady
Miejskiej w Głownie

Grzegorz Szkup

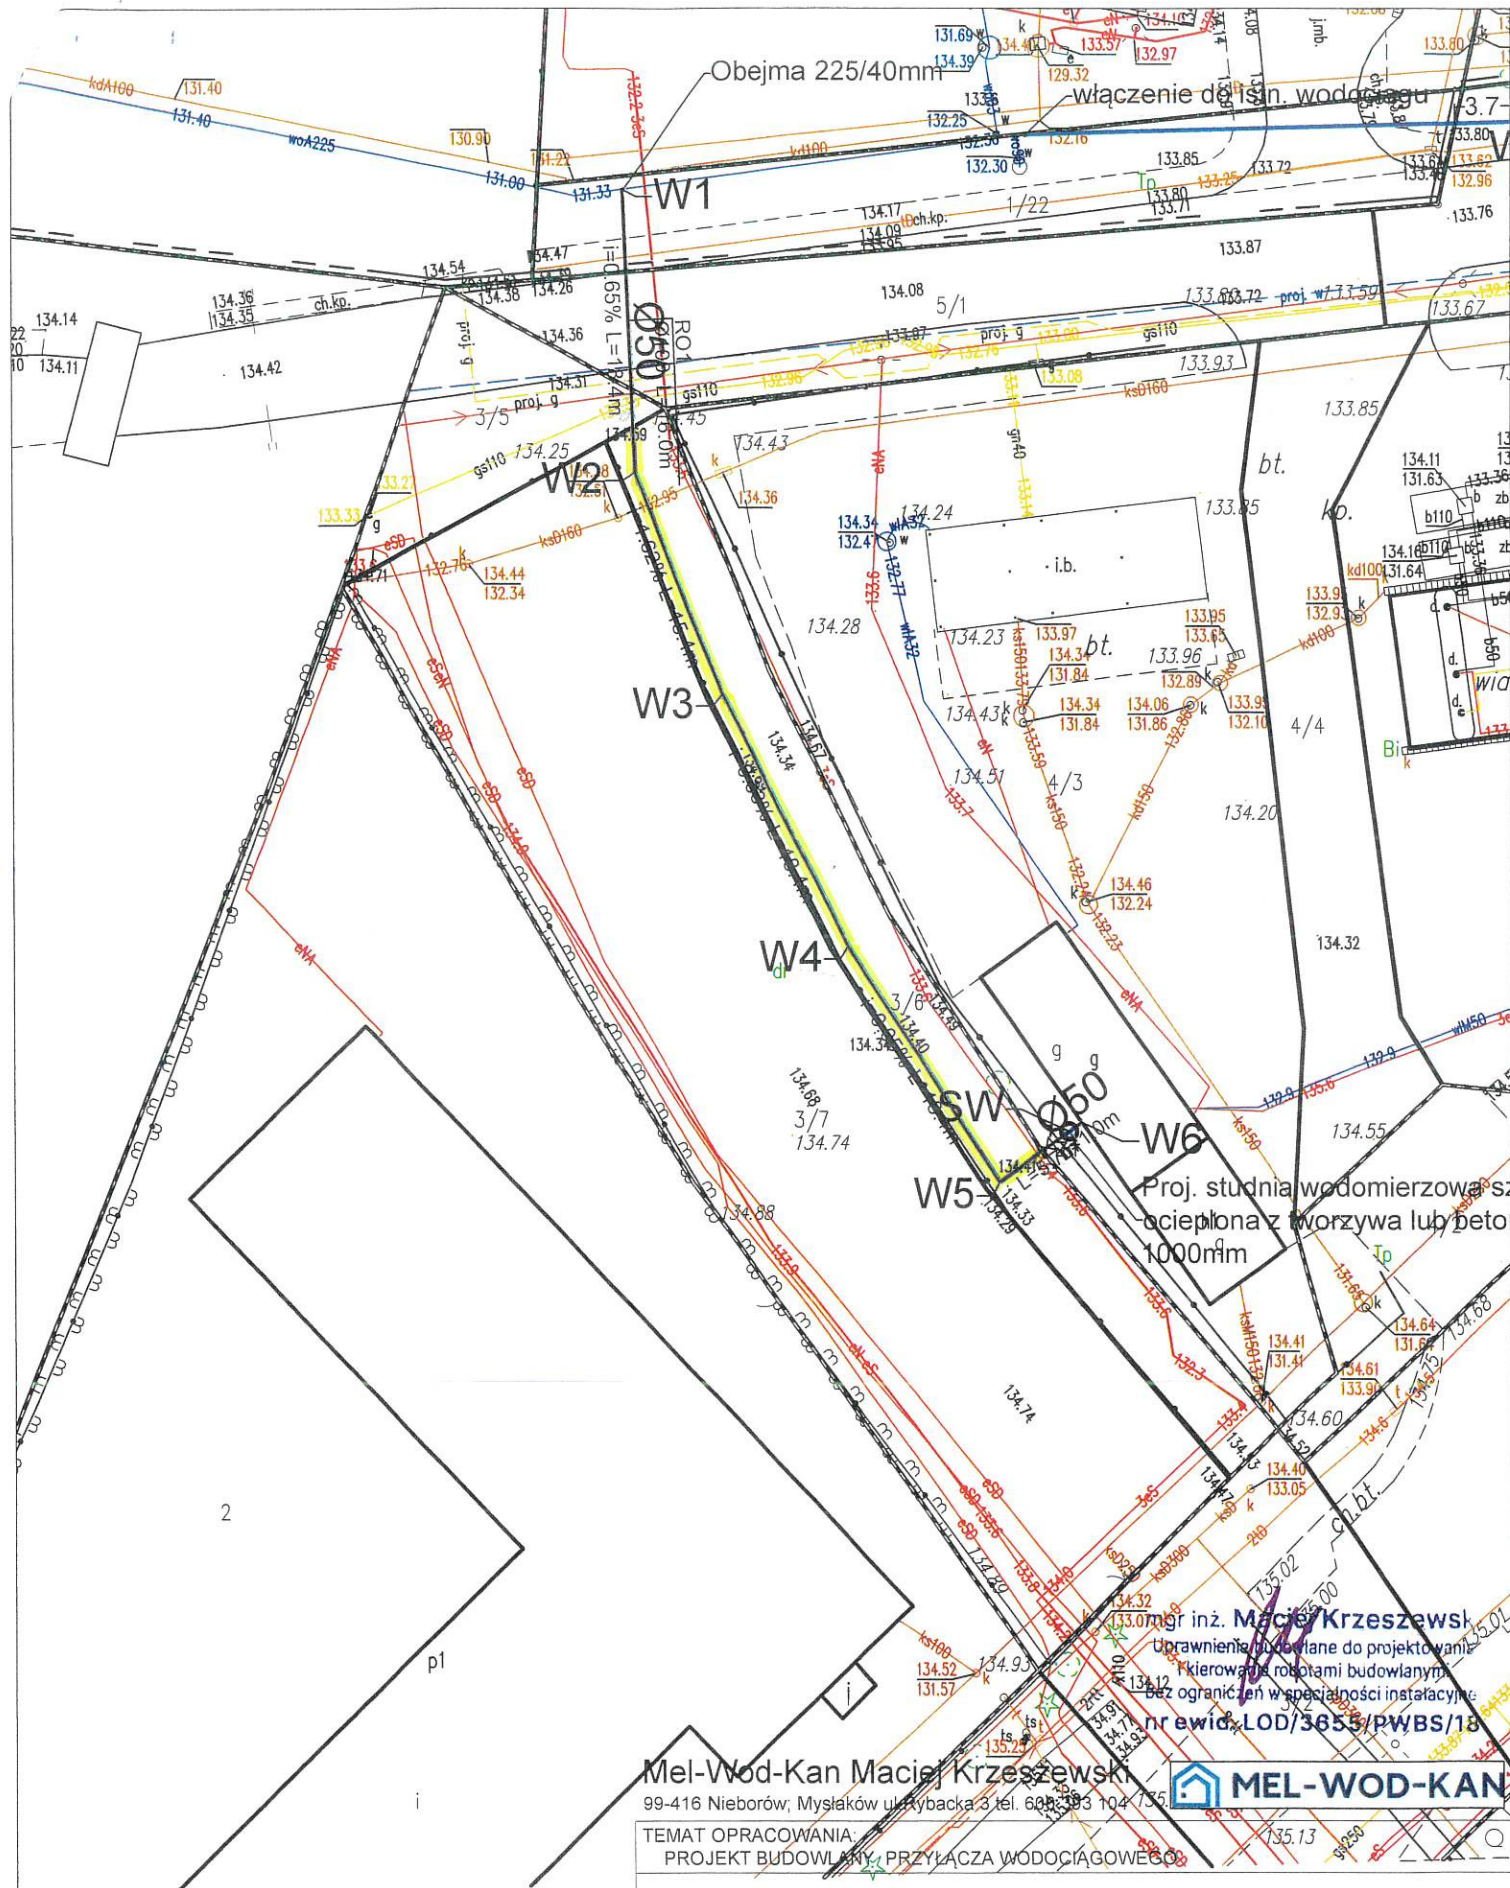

Załącznik graficzny
do uchwały nr XVIII/126/25
Rady Miejskiej w Głownie
z dnia 29 października 2025 r.

Mel-Wod-Kan Maciej Krzeszewski
99-416 Nieborów, Mysłaków ul. Rybacka 3 tel. 608 393 104 7351

TEMAT OPRACOWANIA: PROJEKT BUDOWLANY PRZYŁĄCZA WODOCIĄGOWEGO				
INWESTOR: Bami-Car Mariusz Podsiadłowicz, zam. ul. Łódzka 11/13, 95-015 Głowno				
ADRES INWESTYCJI: GŁOWNO UL. ŁÓDZKA				
TYTUŁ RYSUNKU : Płan sytuacyjno wysokościowy				
ZESPÓŁ AUTORSKI :	UPR. PROJ.	PODPIS	BRANŻA:	SANIT.
mgr inż. Maciej Krzeszewski	LOD/3655/PWBS/18		FAZA:	PROJ. BUD.
			DATA:	kwiecień 2025r.
			SKALA:	1:500