

UCHWAŁA NR XI/96/19
RADY MIEJSKIEJ W GŁOWNIE
z dnia 29 maja 2019 r.

**w sprawie wyrażenia zgody na obciążenie służebnością przesyłu
nieruchomości stanowiącej własność gminy**

Na podstawie art. 18 ust. 2 pkt 9 litera a ustawy z dnia 8 marca 1990 r. o samorządzie gminnym (tekst jedn. Dz.U. z 2019 r. poz. 506), art. 13 ust. 1 ustawy z dnia 21 sierpnia 1997 r. o gospodarce nieruchomościami (tekst jedn.: Dz.U. z 2018 r. poz. 2204 i poz. 2348; z 2019 r. poz. 270, poz. 492 i poz. 801) oraz art. 3051 ustawy z dnia 23 kwietnia 1964 r. kodeks cywilny (tekst jedn. Dz.U. z 2018 r. poz. 1025, poz.1104, poz. 1629, poz. 2073 i poz. 2244; z 2019 r. poz. 80), **Rada Miejska w Głownie uchwala, co następuje:**

§ 1. Wyraża się zgodę na odpłatne obciążenie służebnością przesyłu, na czas nieoznaczony, części nieruchomości gruntowej stanowiącej własność Gminy Miasta Głowno, położonej w Głownie przy ulicy Swoboda 2, obejmującej część działki nr 15/32 w obrębie ewidencyjnym Głowno 11, uregulowanej w księdze wieczystej nr LD1G/00015769/4 – na rzecz spółki pod firmą PGE Dystrybucja Spółka Akcyjna z siedzibą w Lublinie.

§ 2. Służebność, o której mowa w § 1 będzie polegała na prawie korzystania z pasa technologicznego gruntu o szerokości 9,5 metrów i długości 8,5 metrów na trasie przebiegu infrastruktury elektroenergetycznej, zlokalizowanego na obszarze określonej § 1 nieruchomości oraz na prawie dostępu do wymienionej powyżej infrastruktury w celu jej eksploatacji, konserwacji i modernizacji - zgodnie z załącznikiem graficznym do niniejszej uchwały.

§ 3. Wykonanie uchwały powierza się Burmistrzowi Głowna.


§ 4. Uchwała wchodzi w życie z dniem podjęcia i podlega ogłoszeniu zgodnie z obowiązującymi przepisami.

Przewodniczący Rady Miejskiej
w Głownie

Grzegorz Szkup

obr. G-11

Załącznik
do Uchwały Nr XI/96/19
Rady Miejskiej w Głownie
z dnia 29 maja 2019 r.

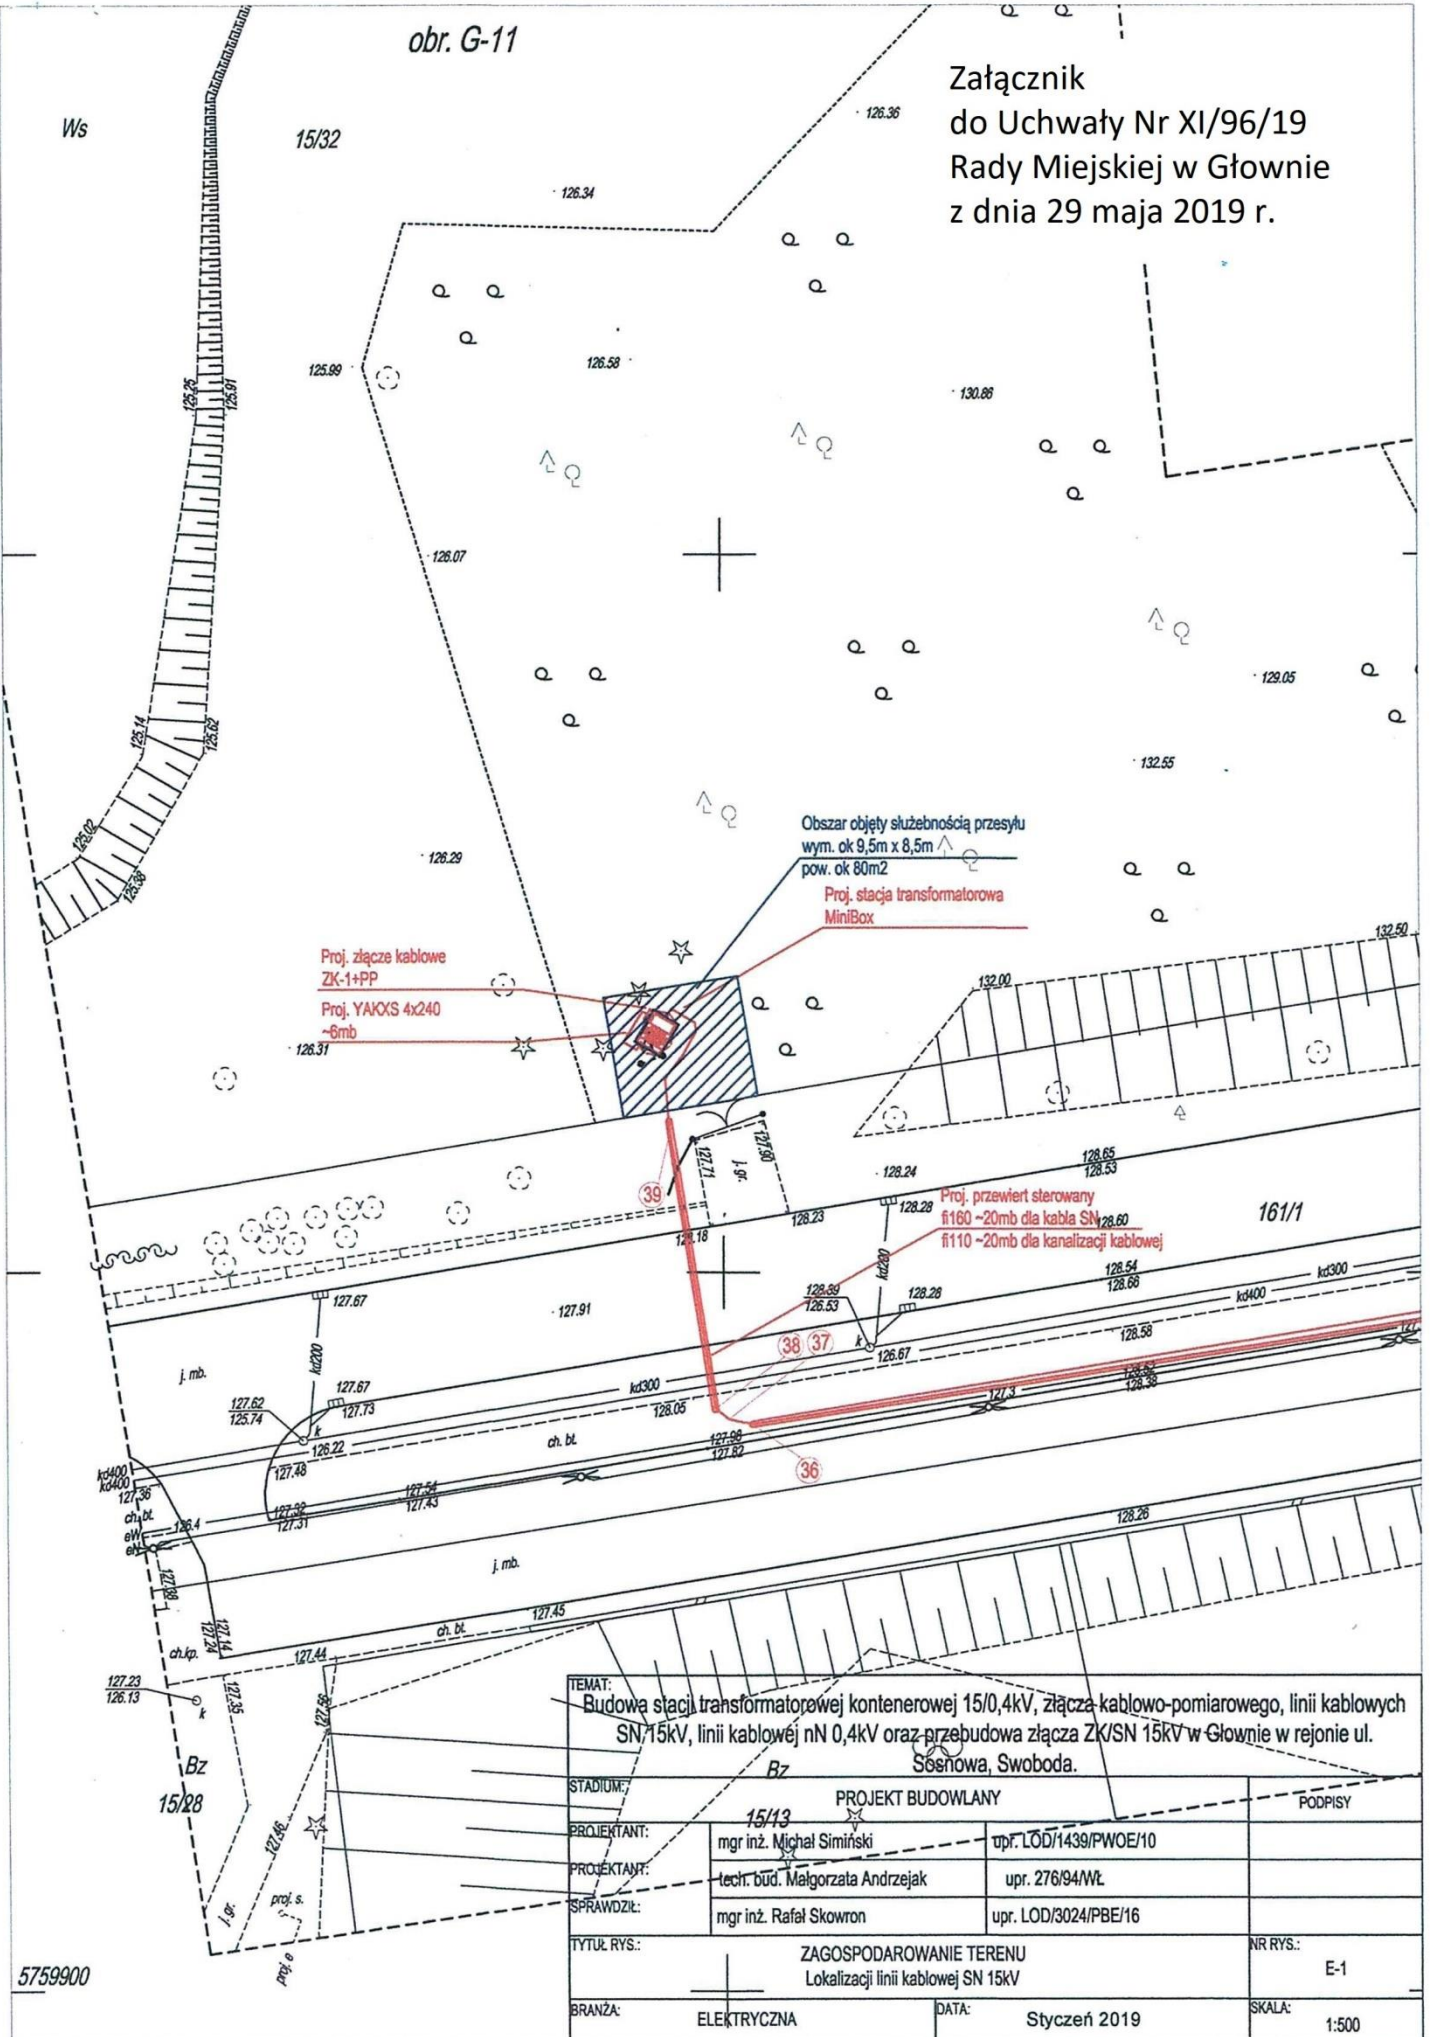

TEMAT:
Budowa stacji transformatorowej kontenerowej 15/0,4kV, złącza kablowo-pomiarowego, linii kablowych SN, 15kV, linii kablowej nN 0,4kV oraz przebudowa złącza ZK/SN 15kV w Głownie w rejonie ul. Sosenowa, Swoboda.

STADIUM:	15/13		PROJEKT BUDOWLANY	PODPISY
PROJEKTANT:	mgr inż. Michał Simiński	upr. LOD/1439/PWOE/10		
PROJEKTANT:	tech. bud. Małgorzata Andrzejak	upr. 276/94/WŁ		
SPRAWDZIŁ:	mgr inż. Rafał Skowron	upr. LOD/3024/PBE/16		
TYTUŁ RYS.:	ZAGOSPODAROWANIE TERENU Lokalizacji linii kablowej SN 15kV			NR RYS.:
BRANŻA:	ELEKTRYCZNA	DATA:	Styczeń 2019	SKALA:
				1:500

5759900